
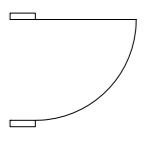
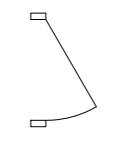
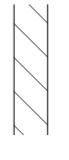
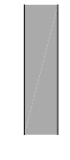
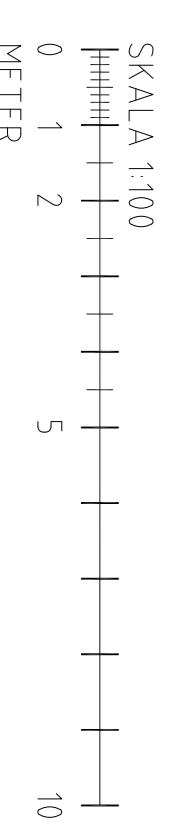
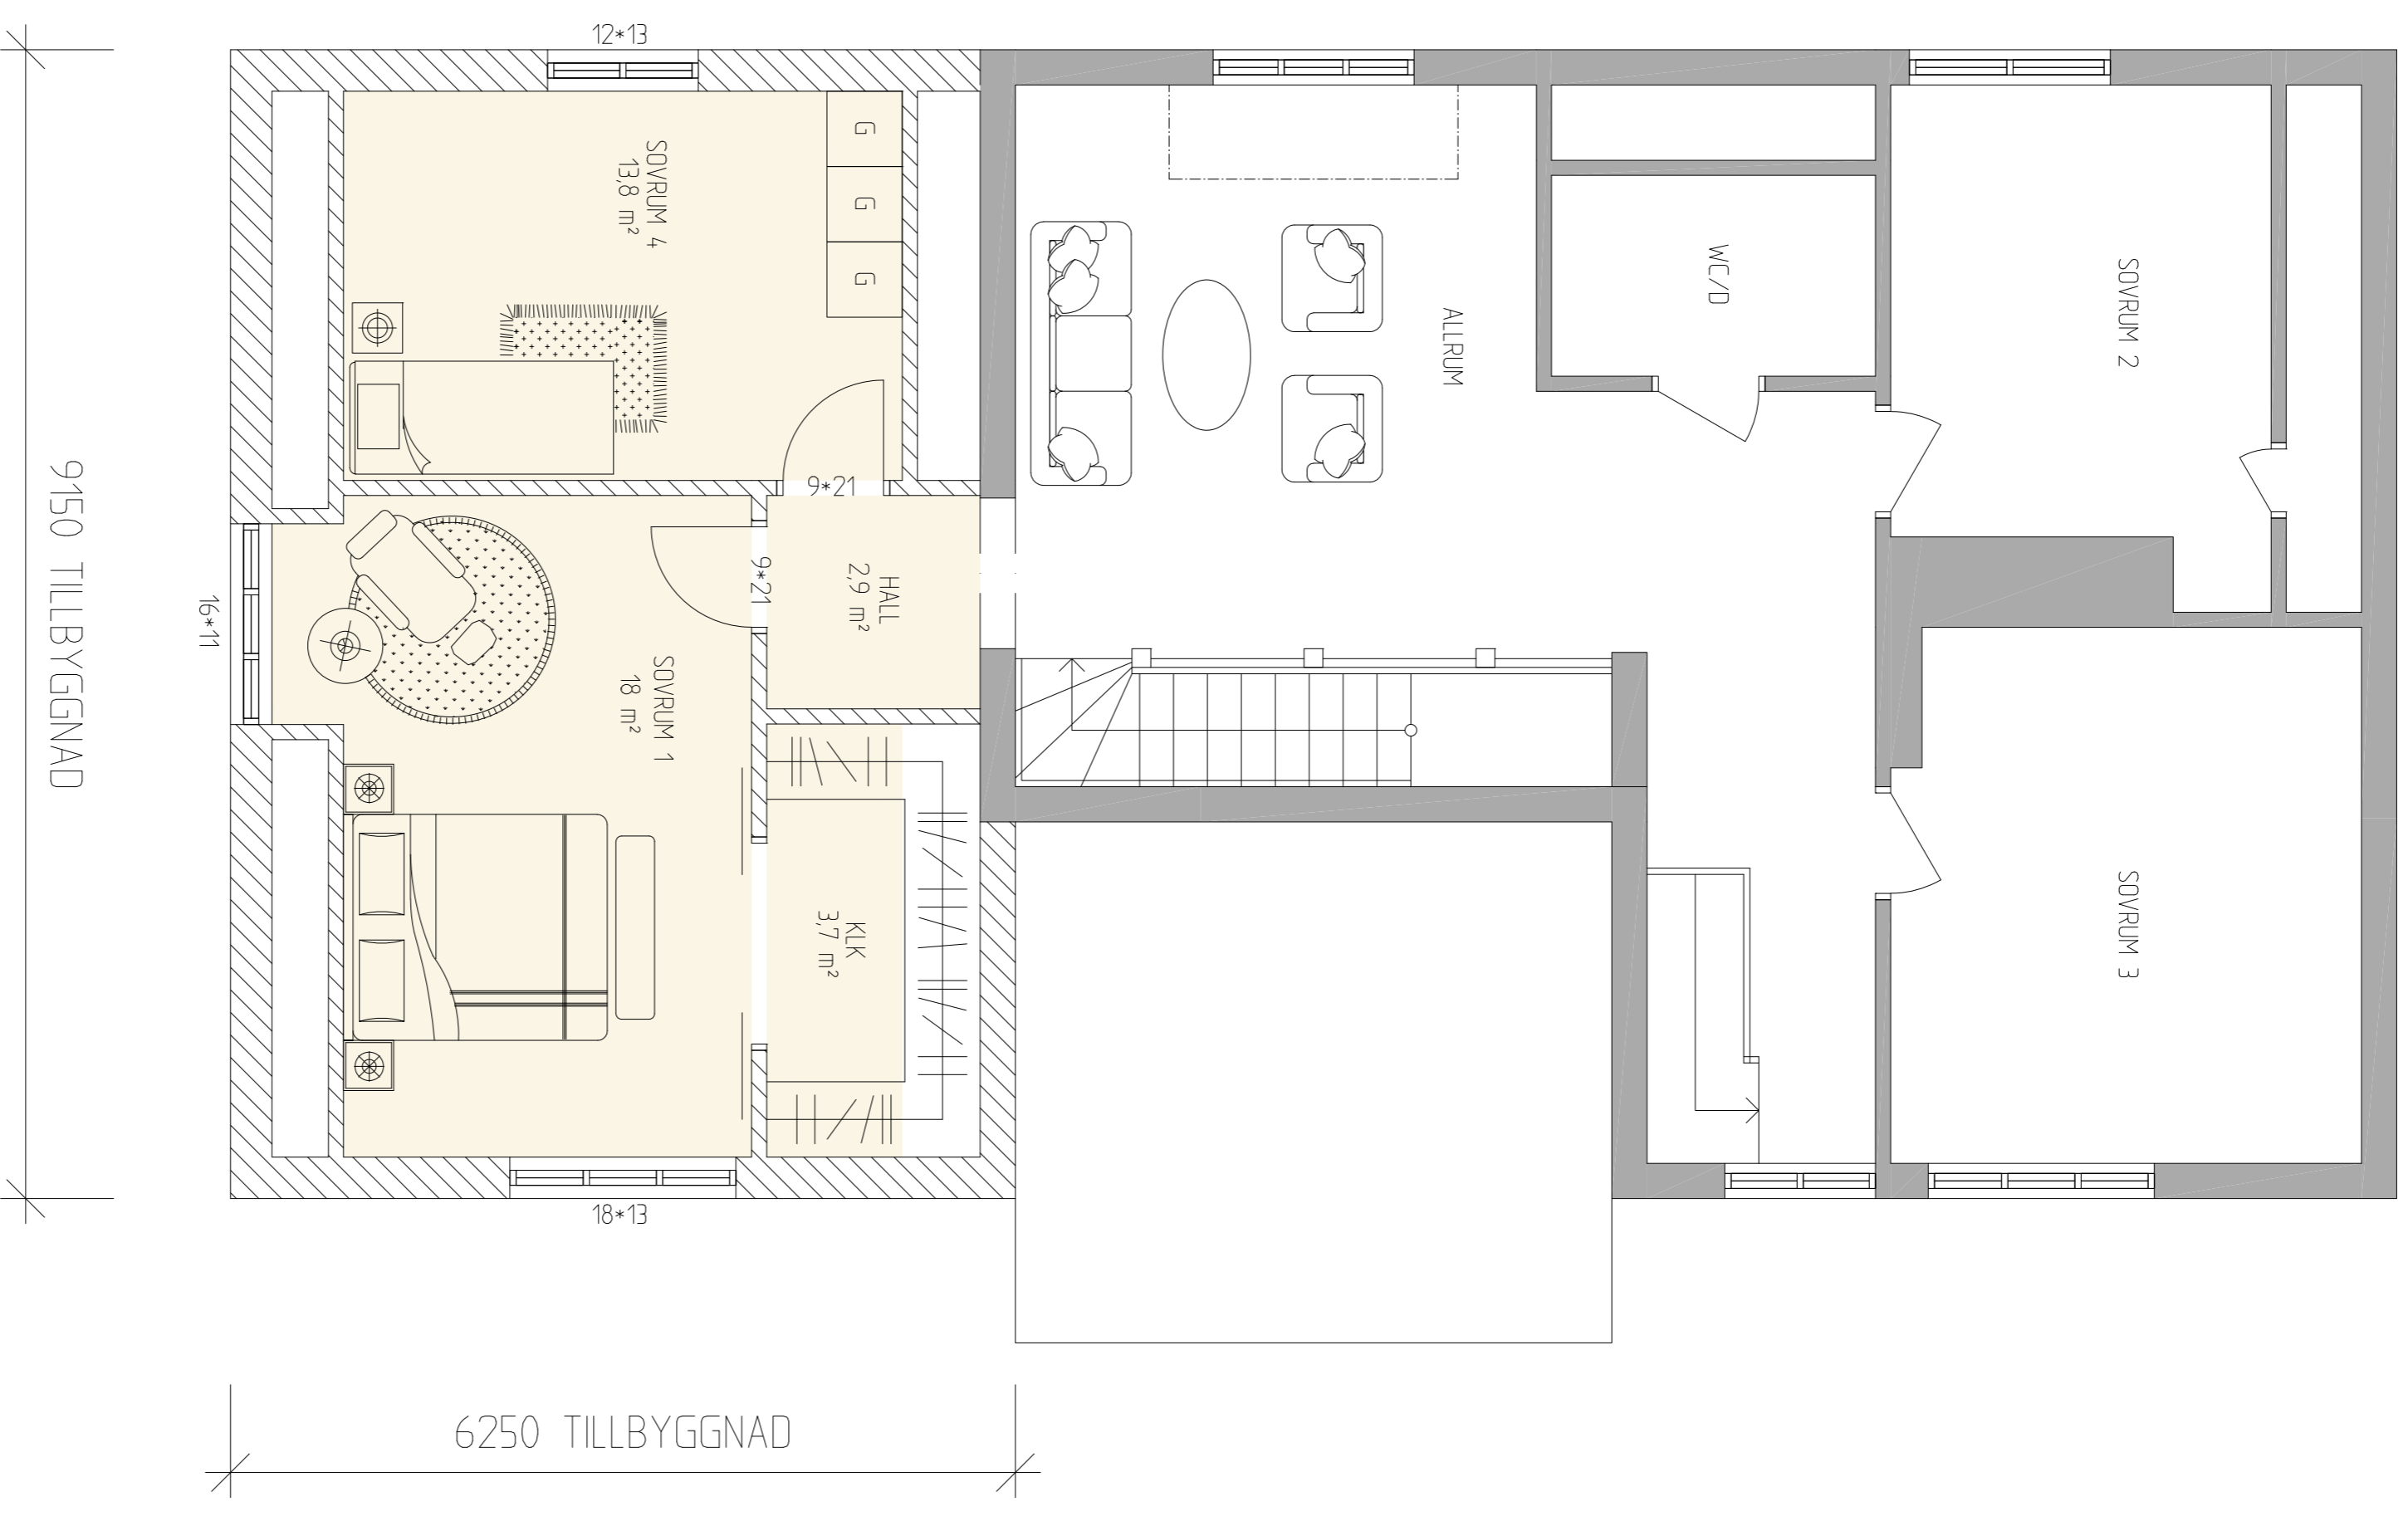


FÖRKLARINGAR:

-  NY DÖRR
-  BEFITTLIG DÖRR
-  NY VÄGG
-  BEFITTLIG VÄGG

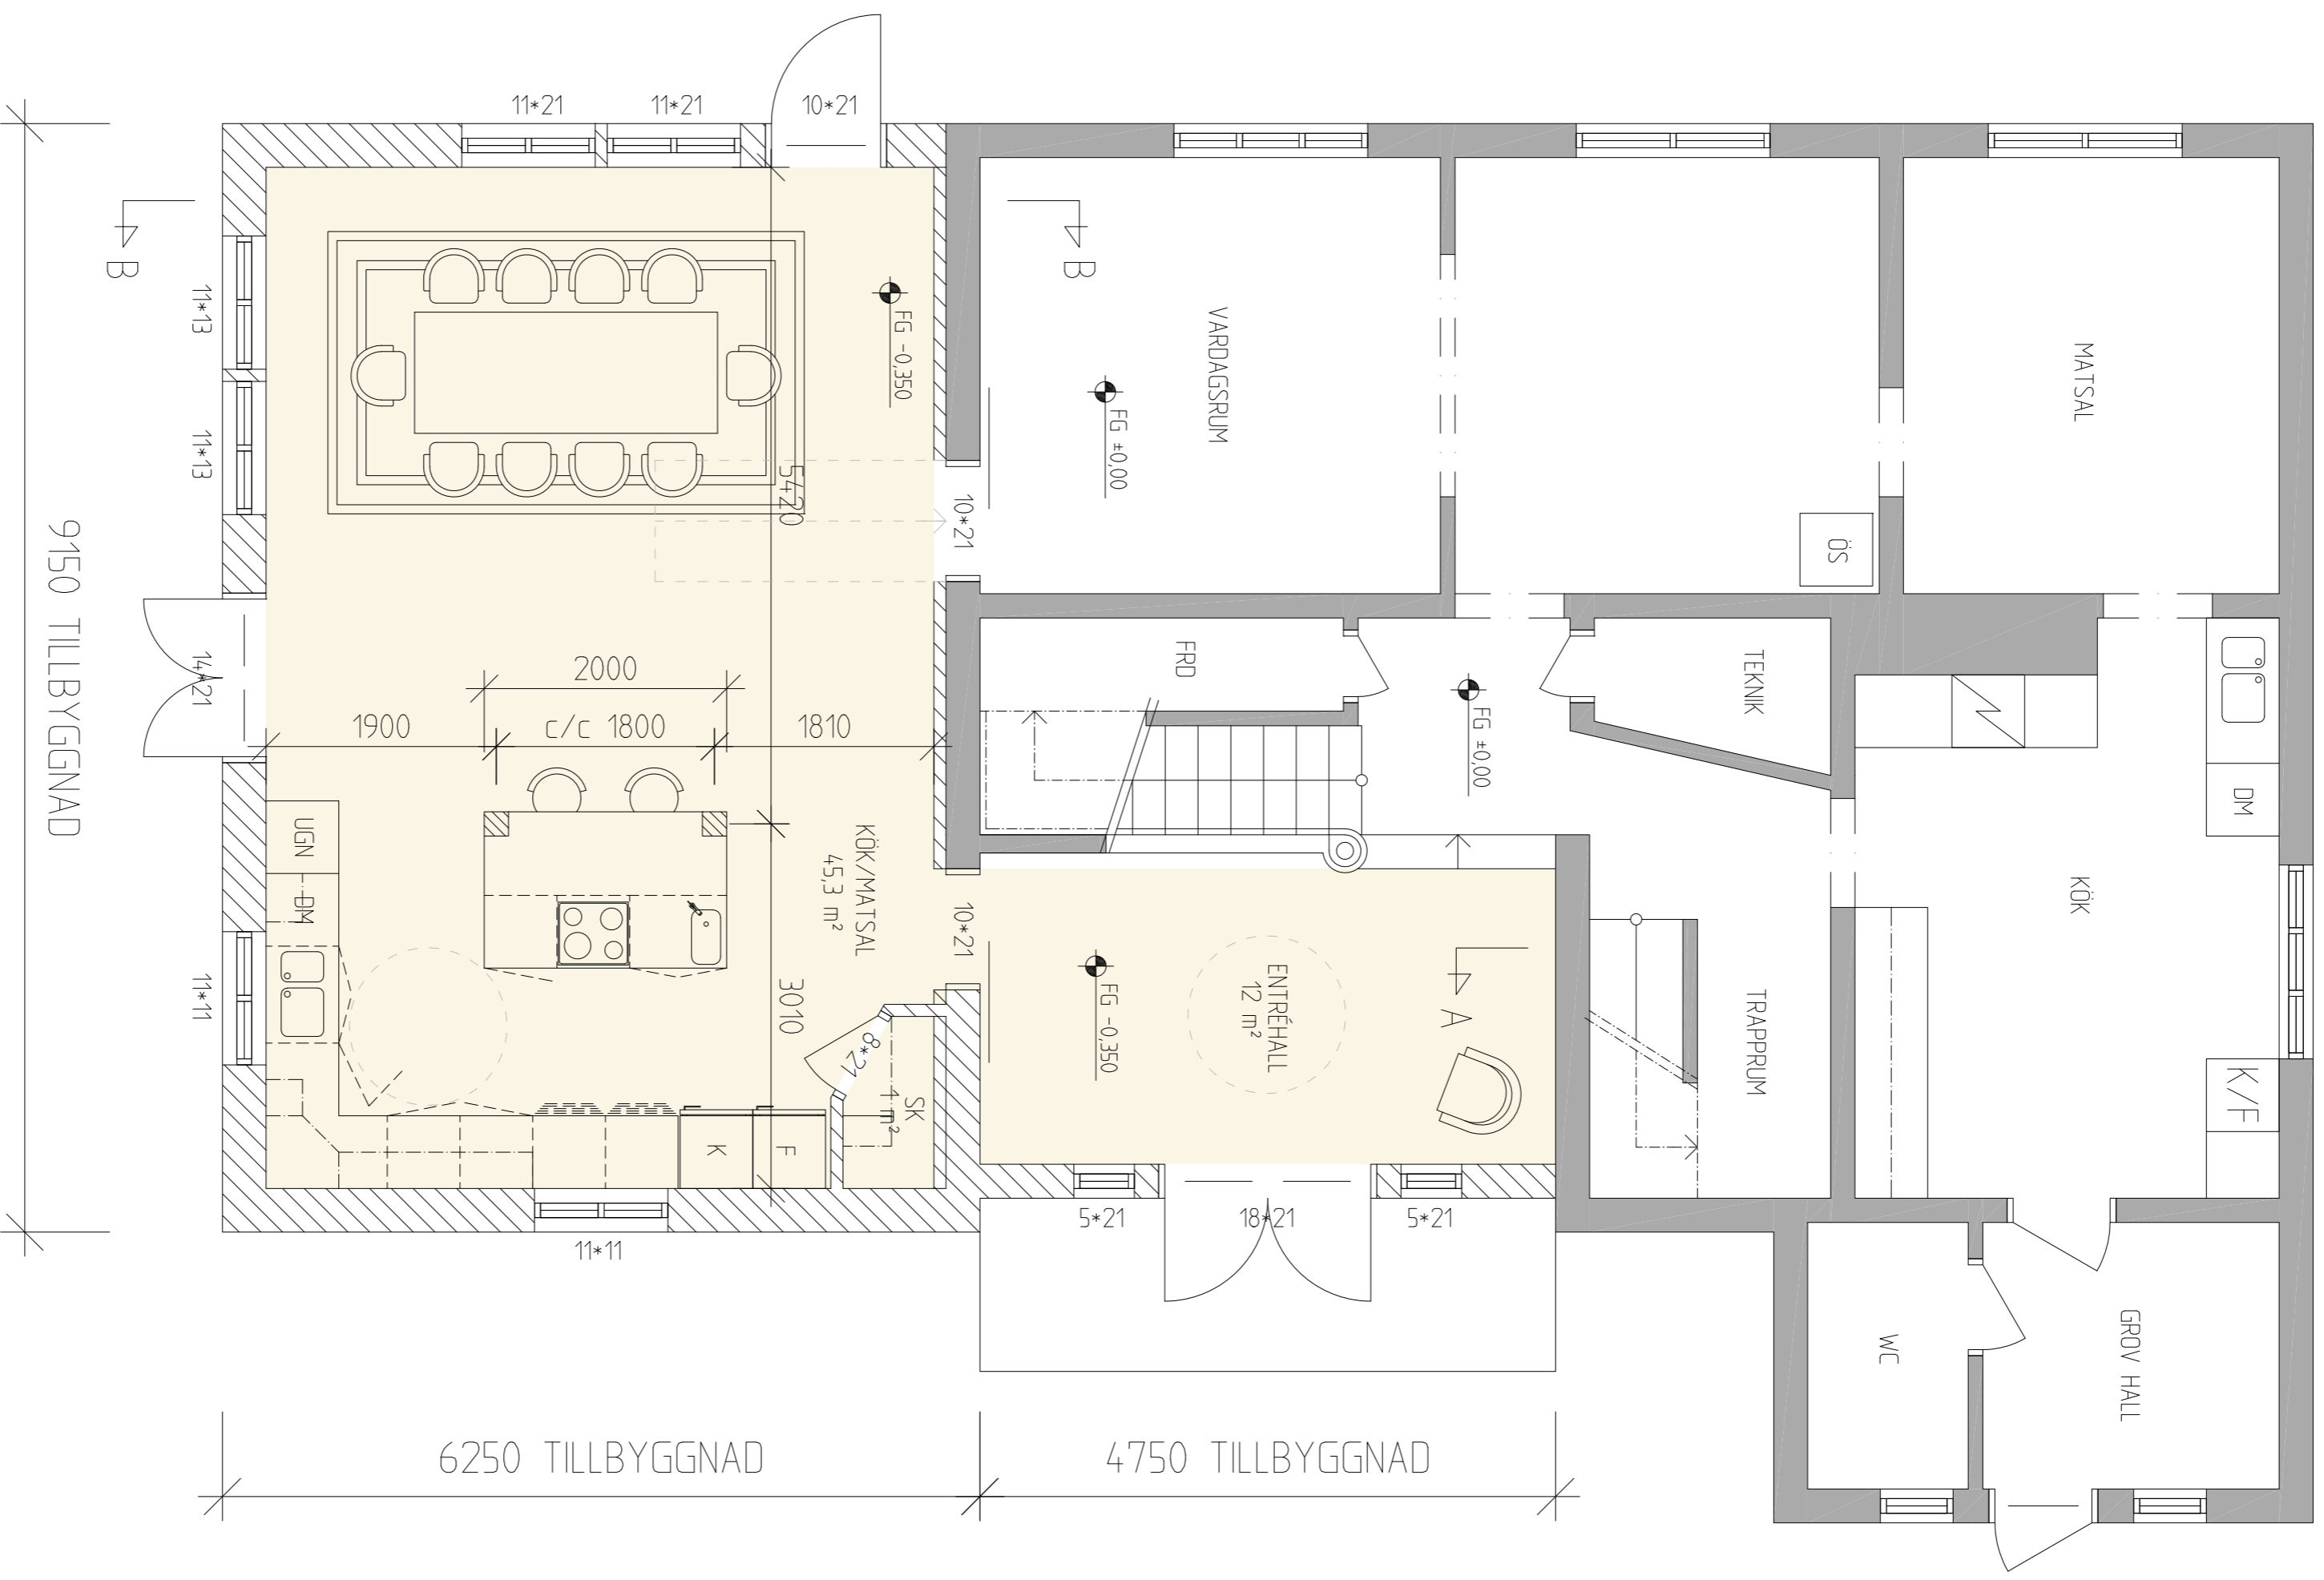

B	YV-TOCCER + F KÖK/MATSAL	RR	190702
A	BEF. KÖK ENL. KÖPPL	LA	190423
BET	ANRÄKNEN ASER	SIN	DATUM

BYGGLOVSHANDLING

JOEL DAHL
KEDUM 816, VARA KOMMUN

VARA BYGGKONSULT AB	
Box 68, Korsö, 175 21 VÄSKA 2 Vb@varabyggkonsult.se	
UPPRAG NR 18971	RITAD AV RR
DATUM 2019-03-11	ANSVARIG PN
HANDLAGARE	

TILLBYGGNAD AV ENBOSTADSHUS
PLANRITNING
FÖRSLAG 01

SKALA A3-1:100 A-4,01-101 I BET
A1-1:50 B